

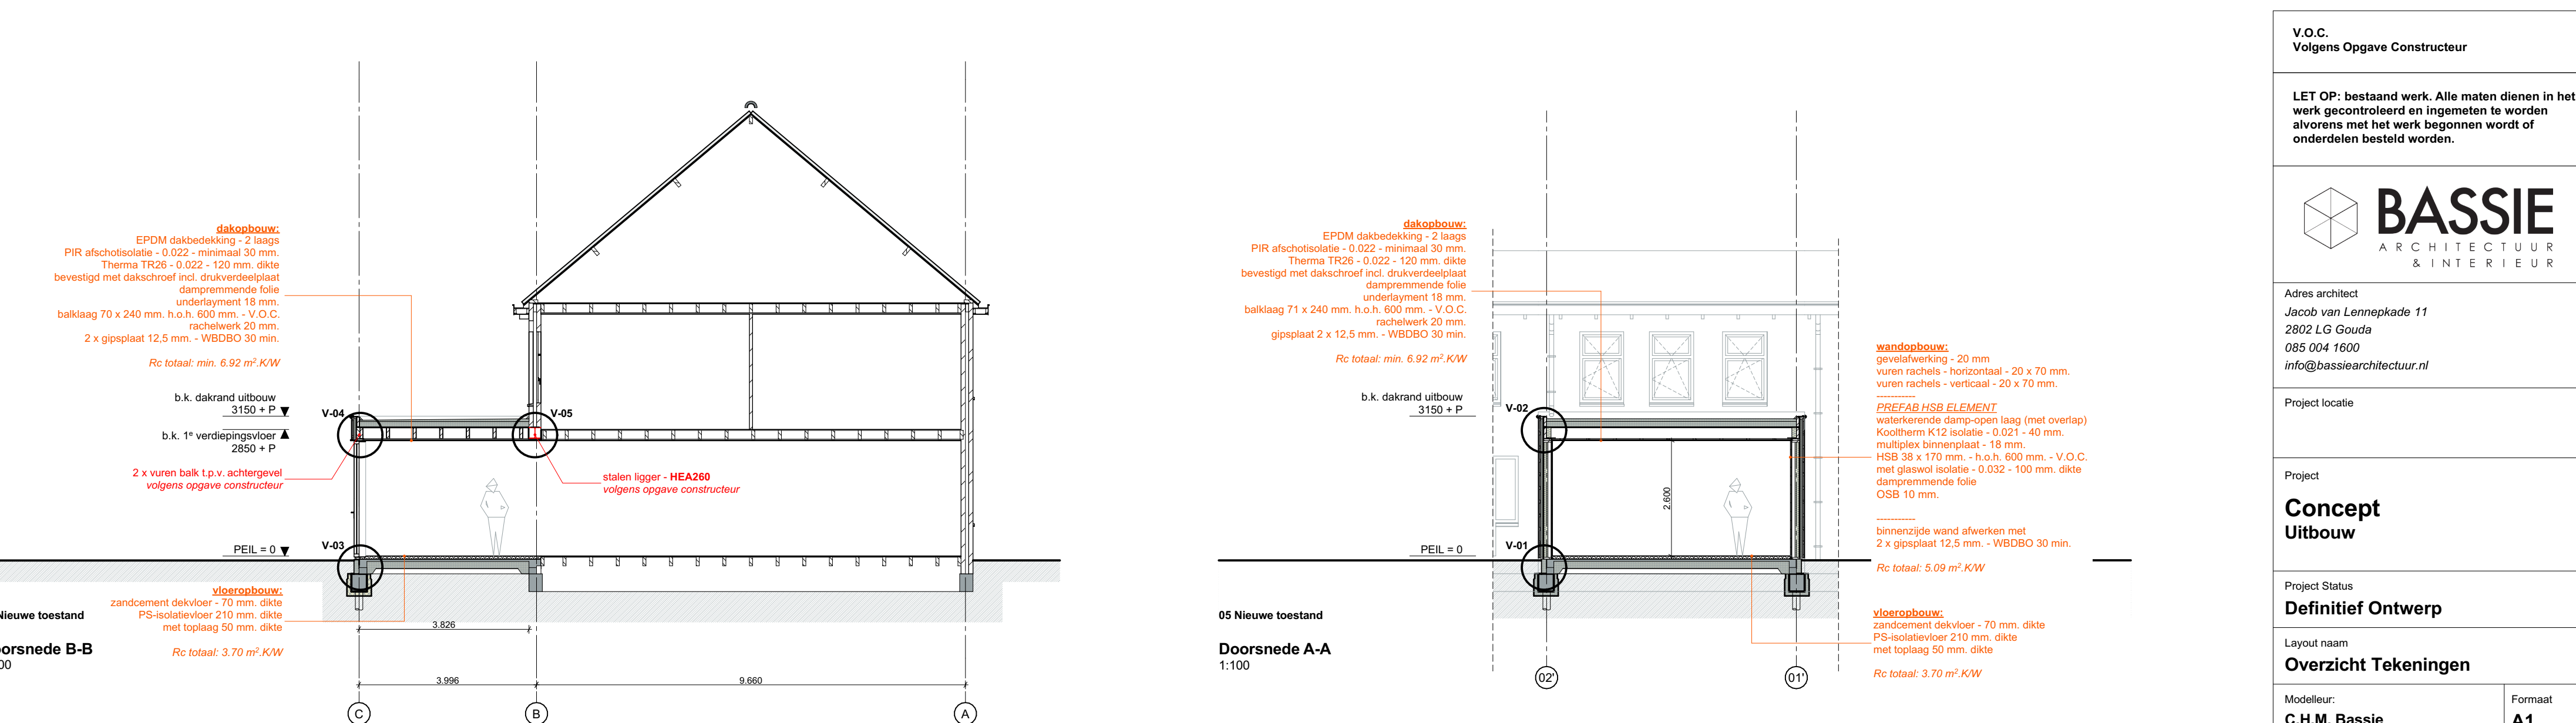
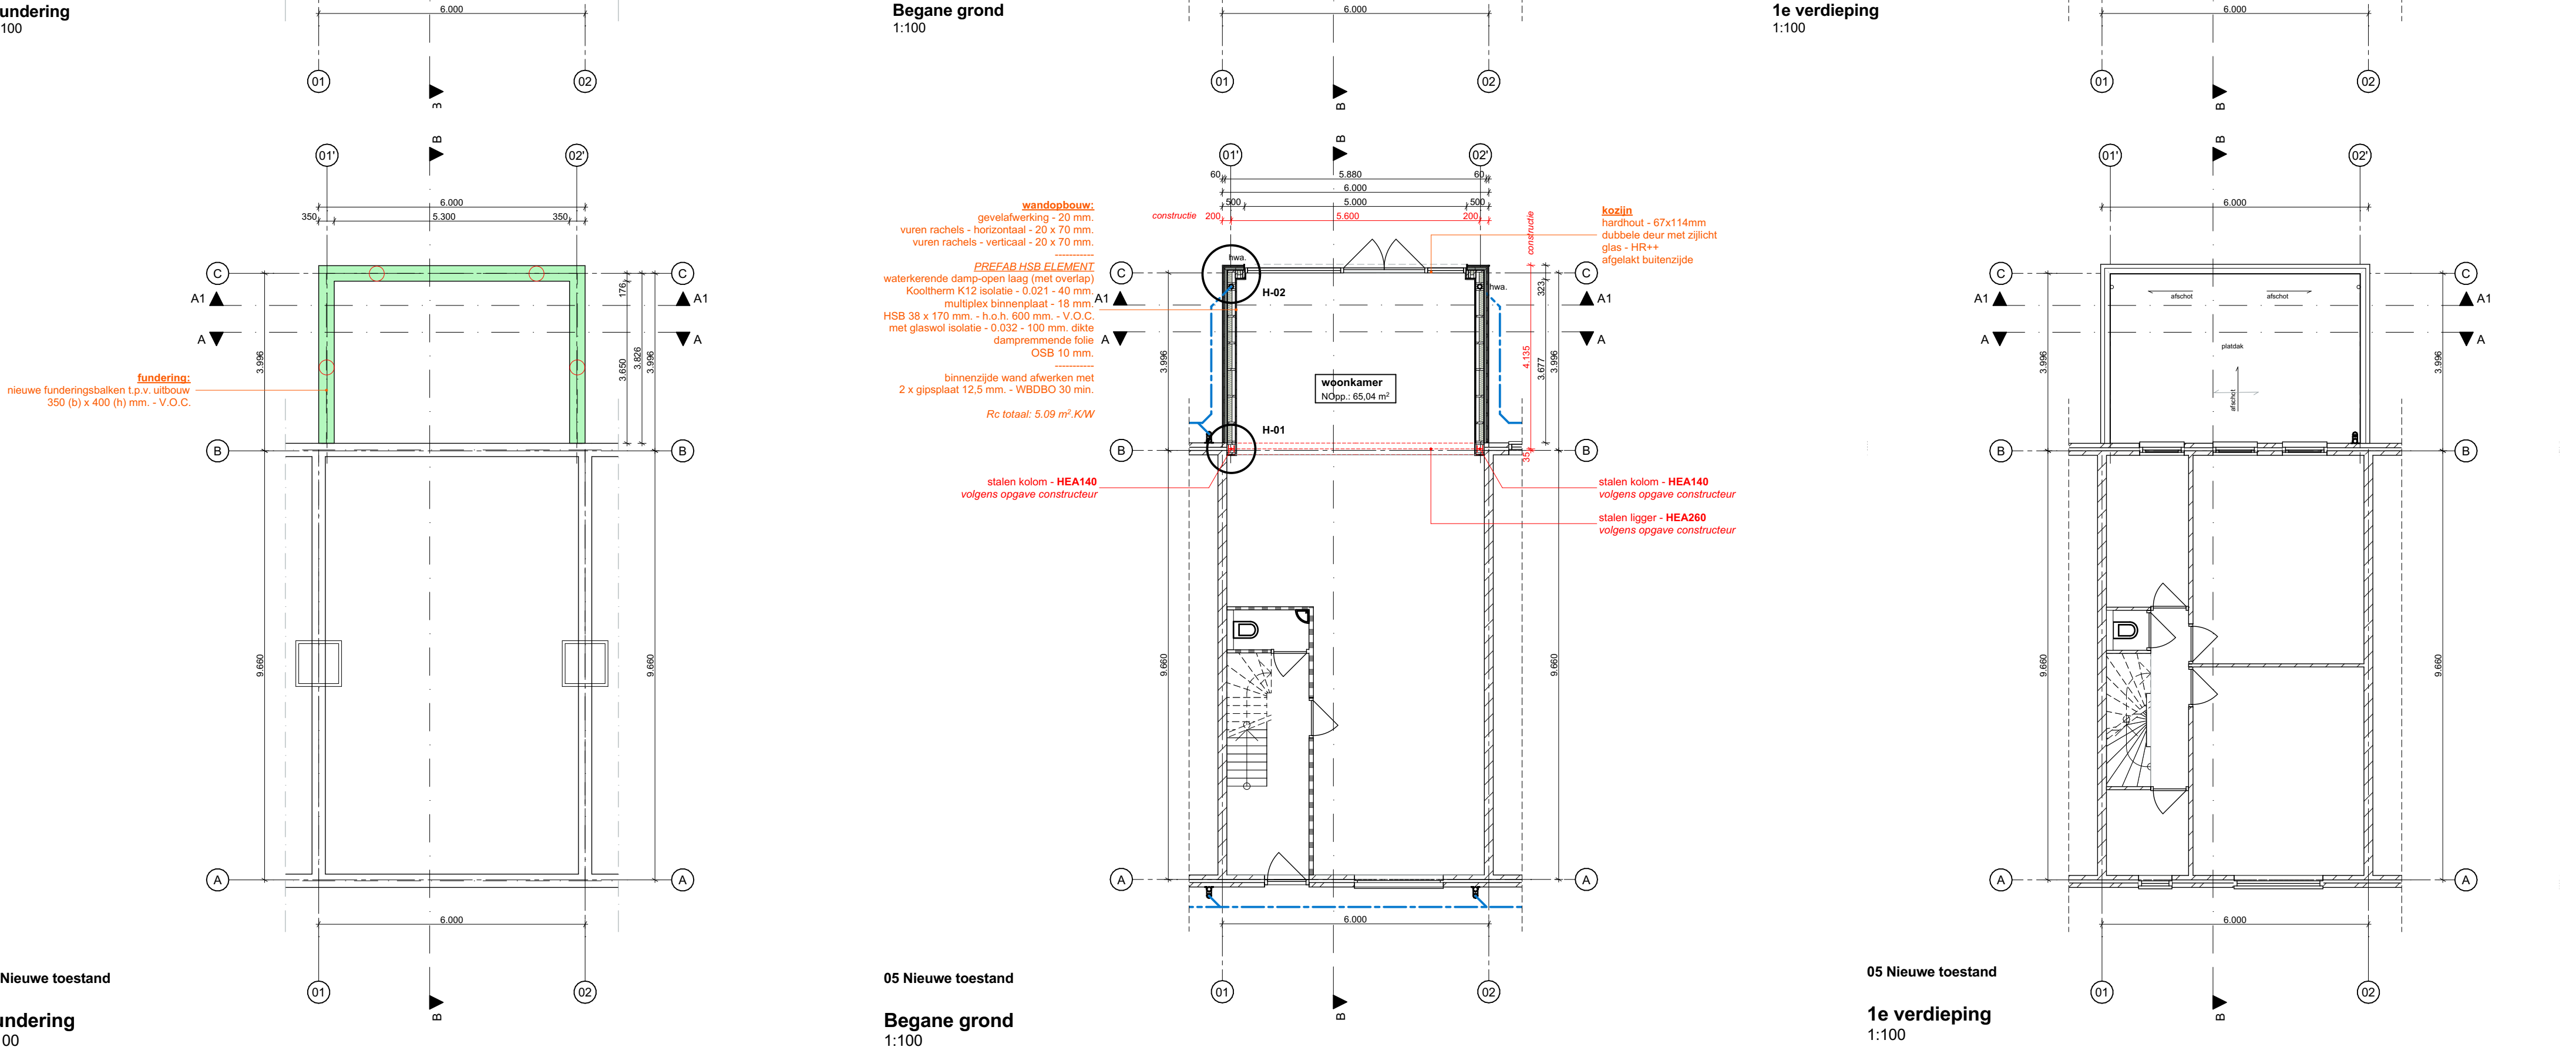
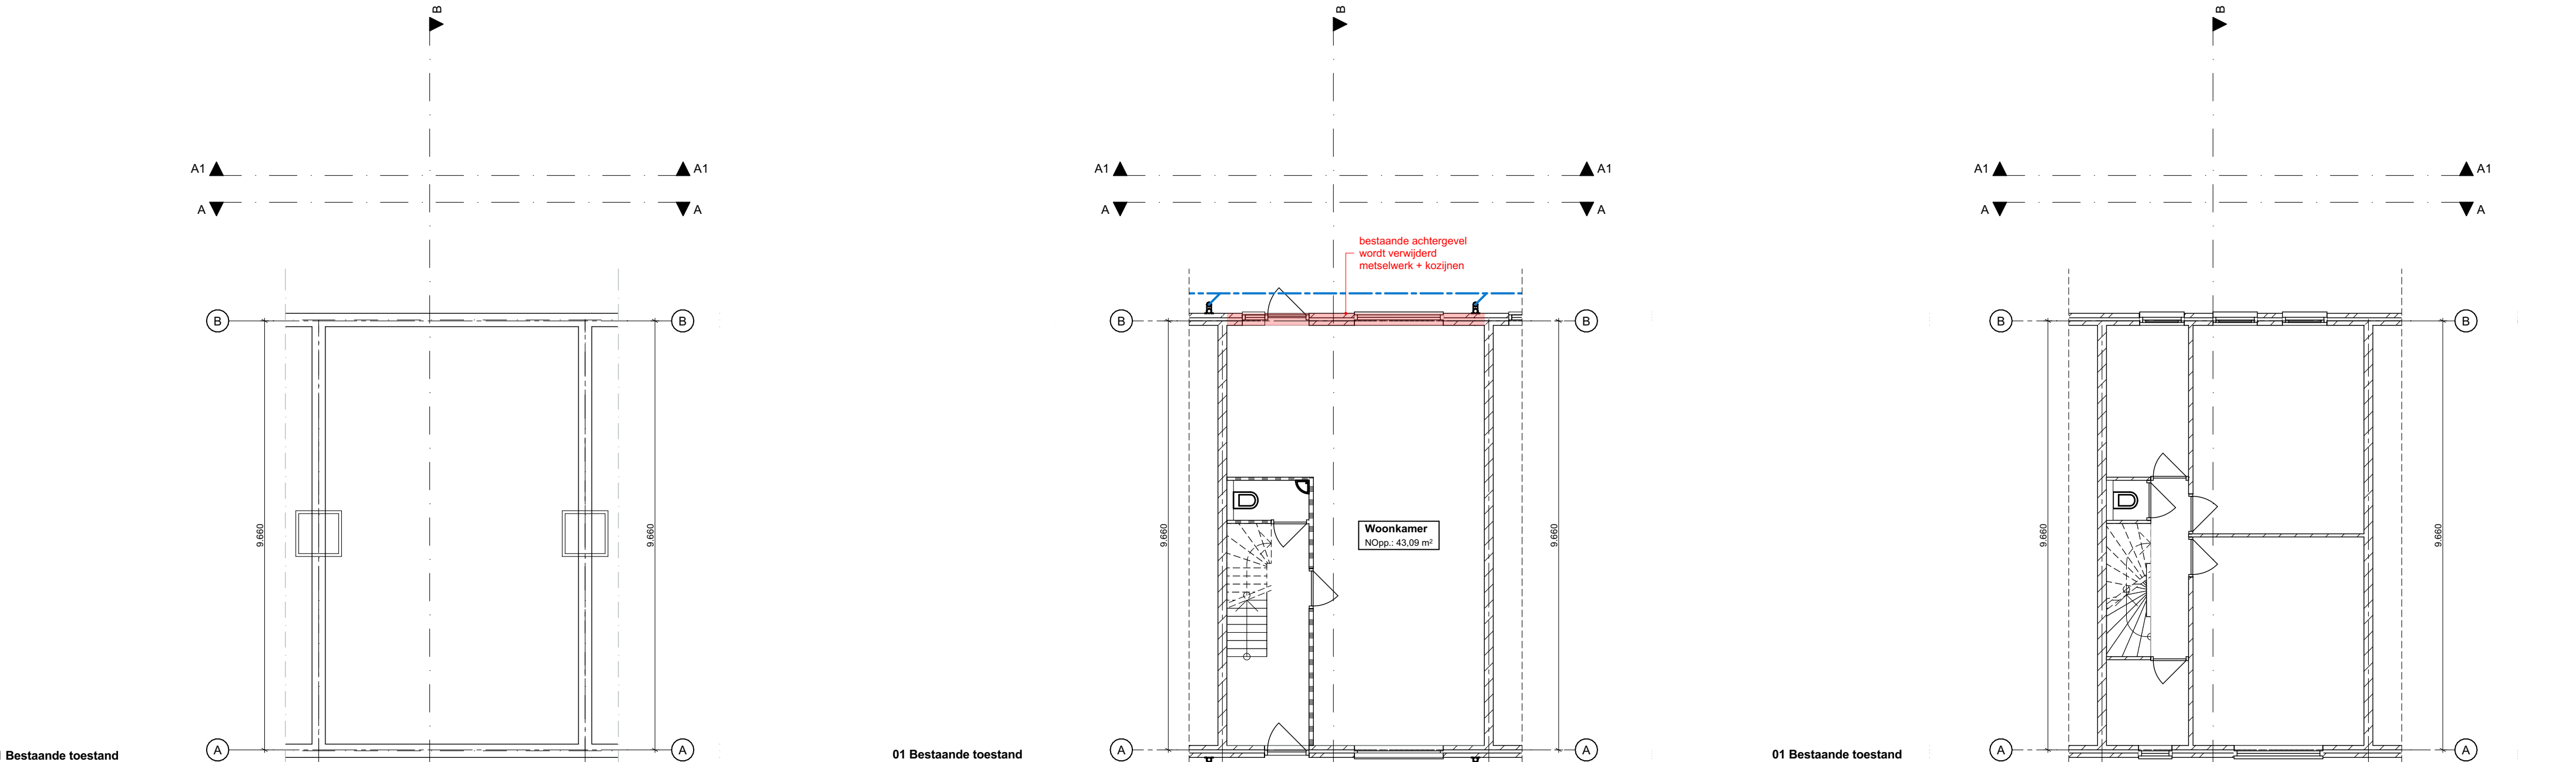
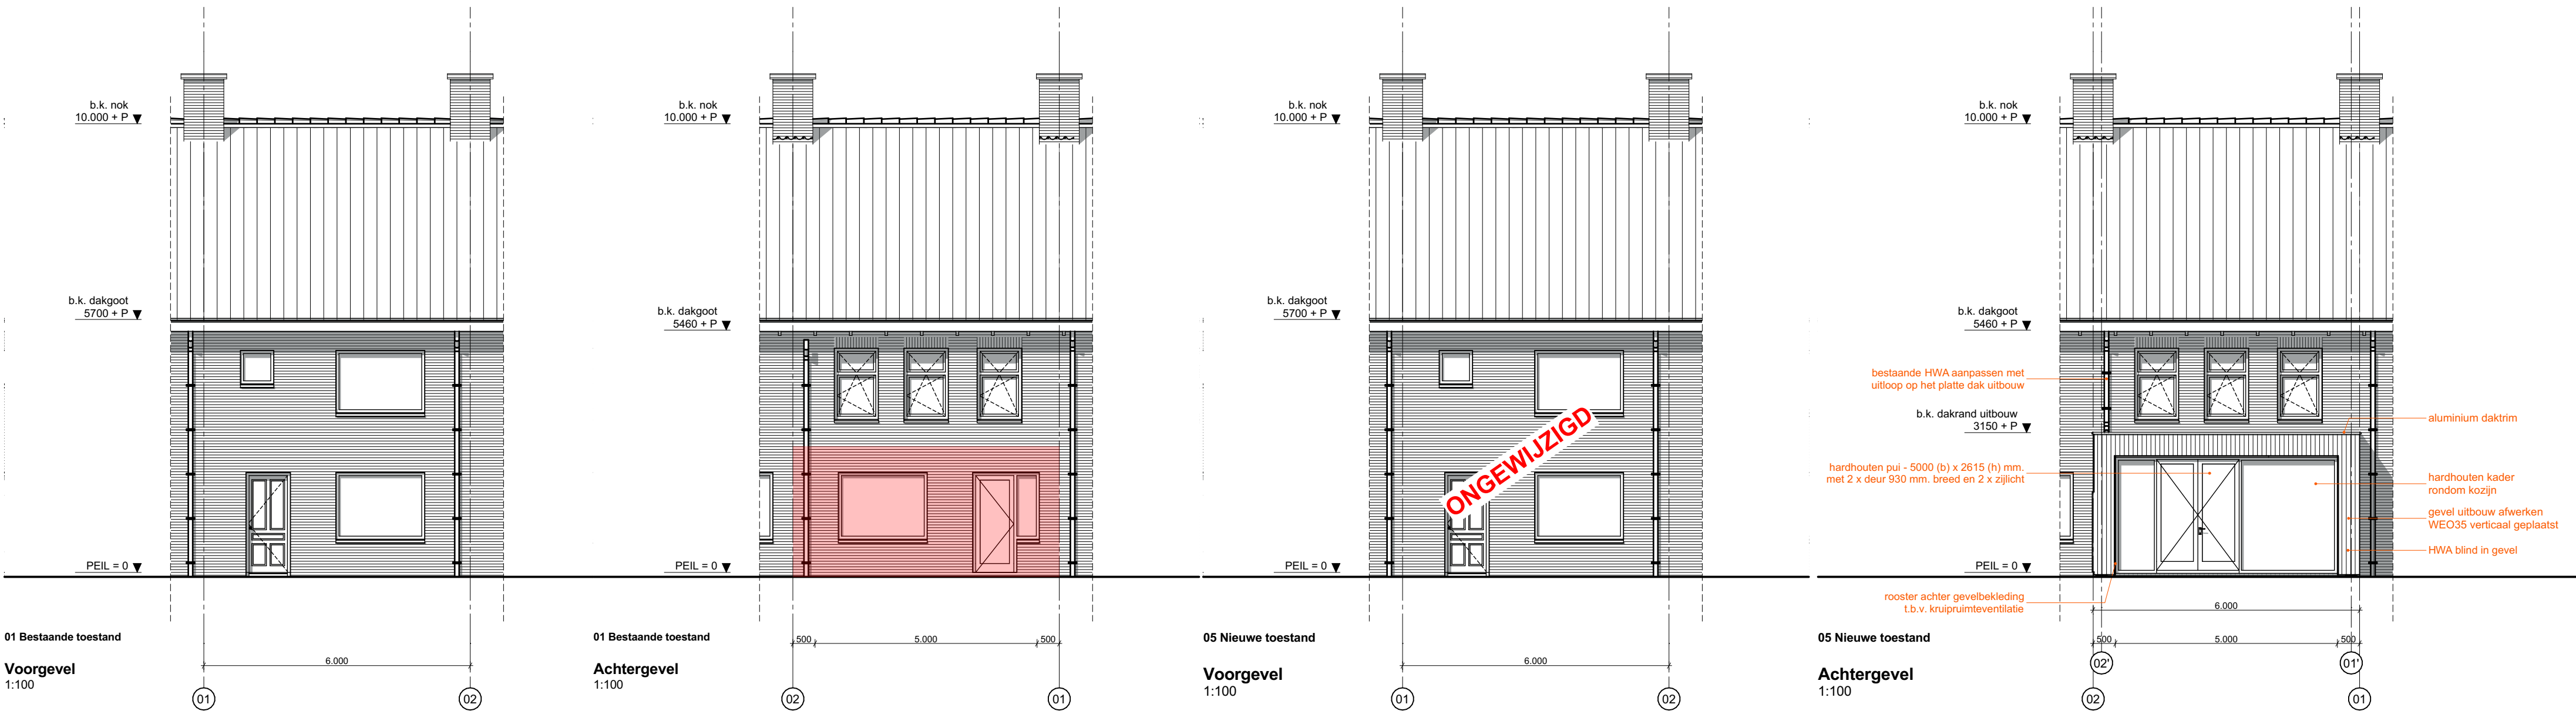
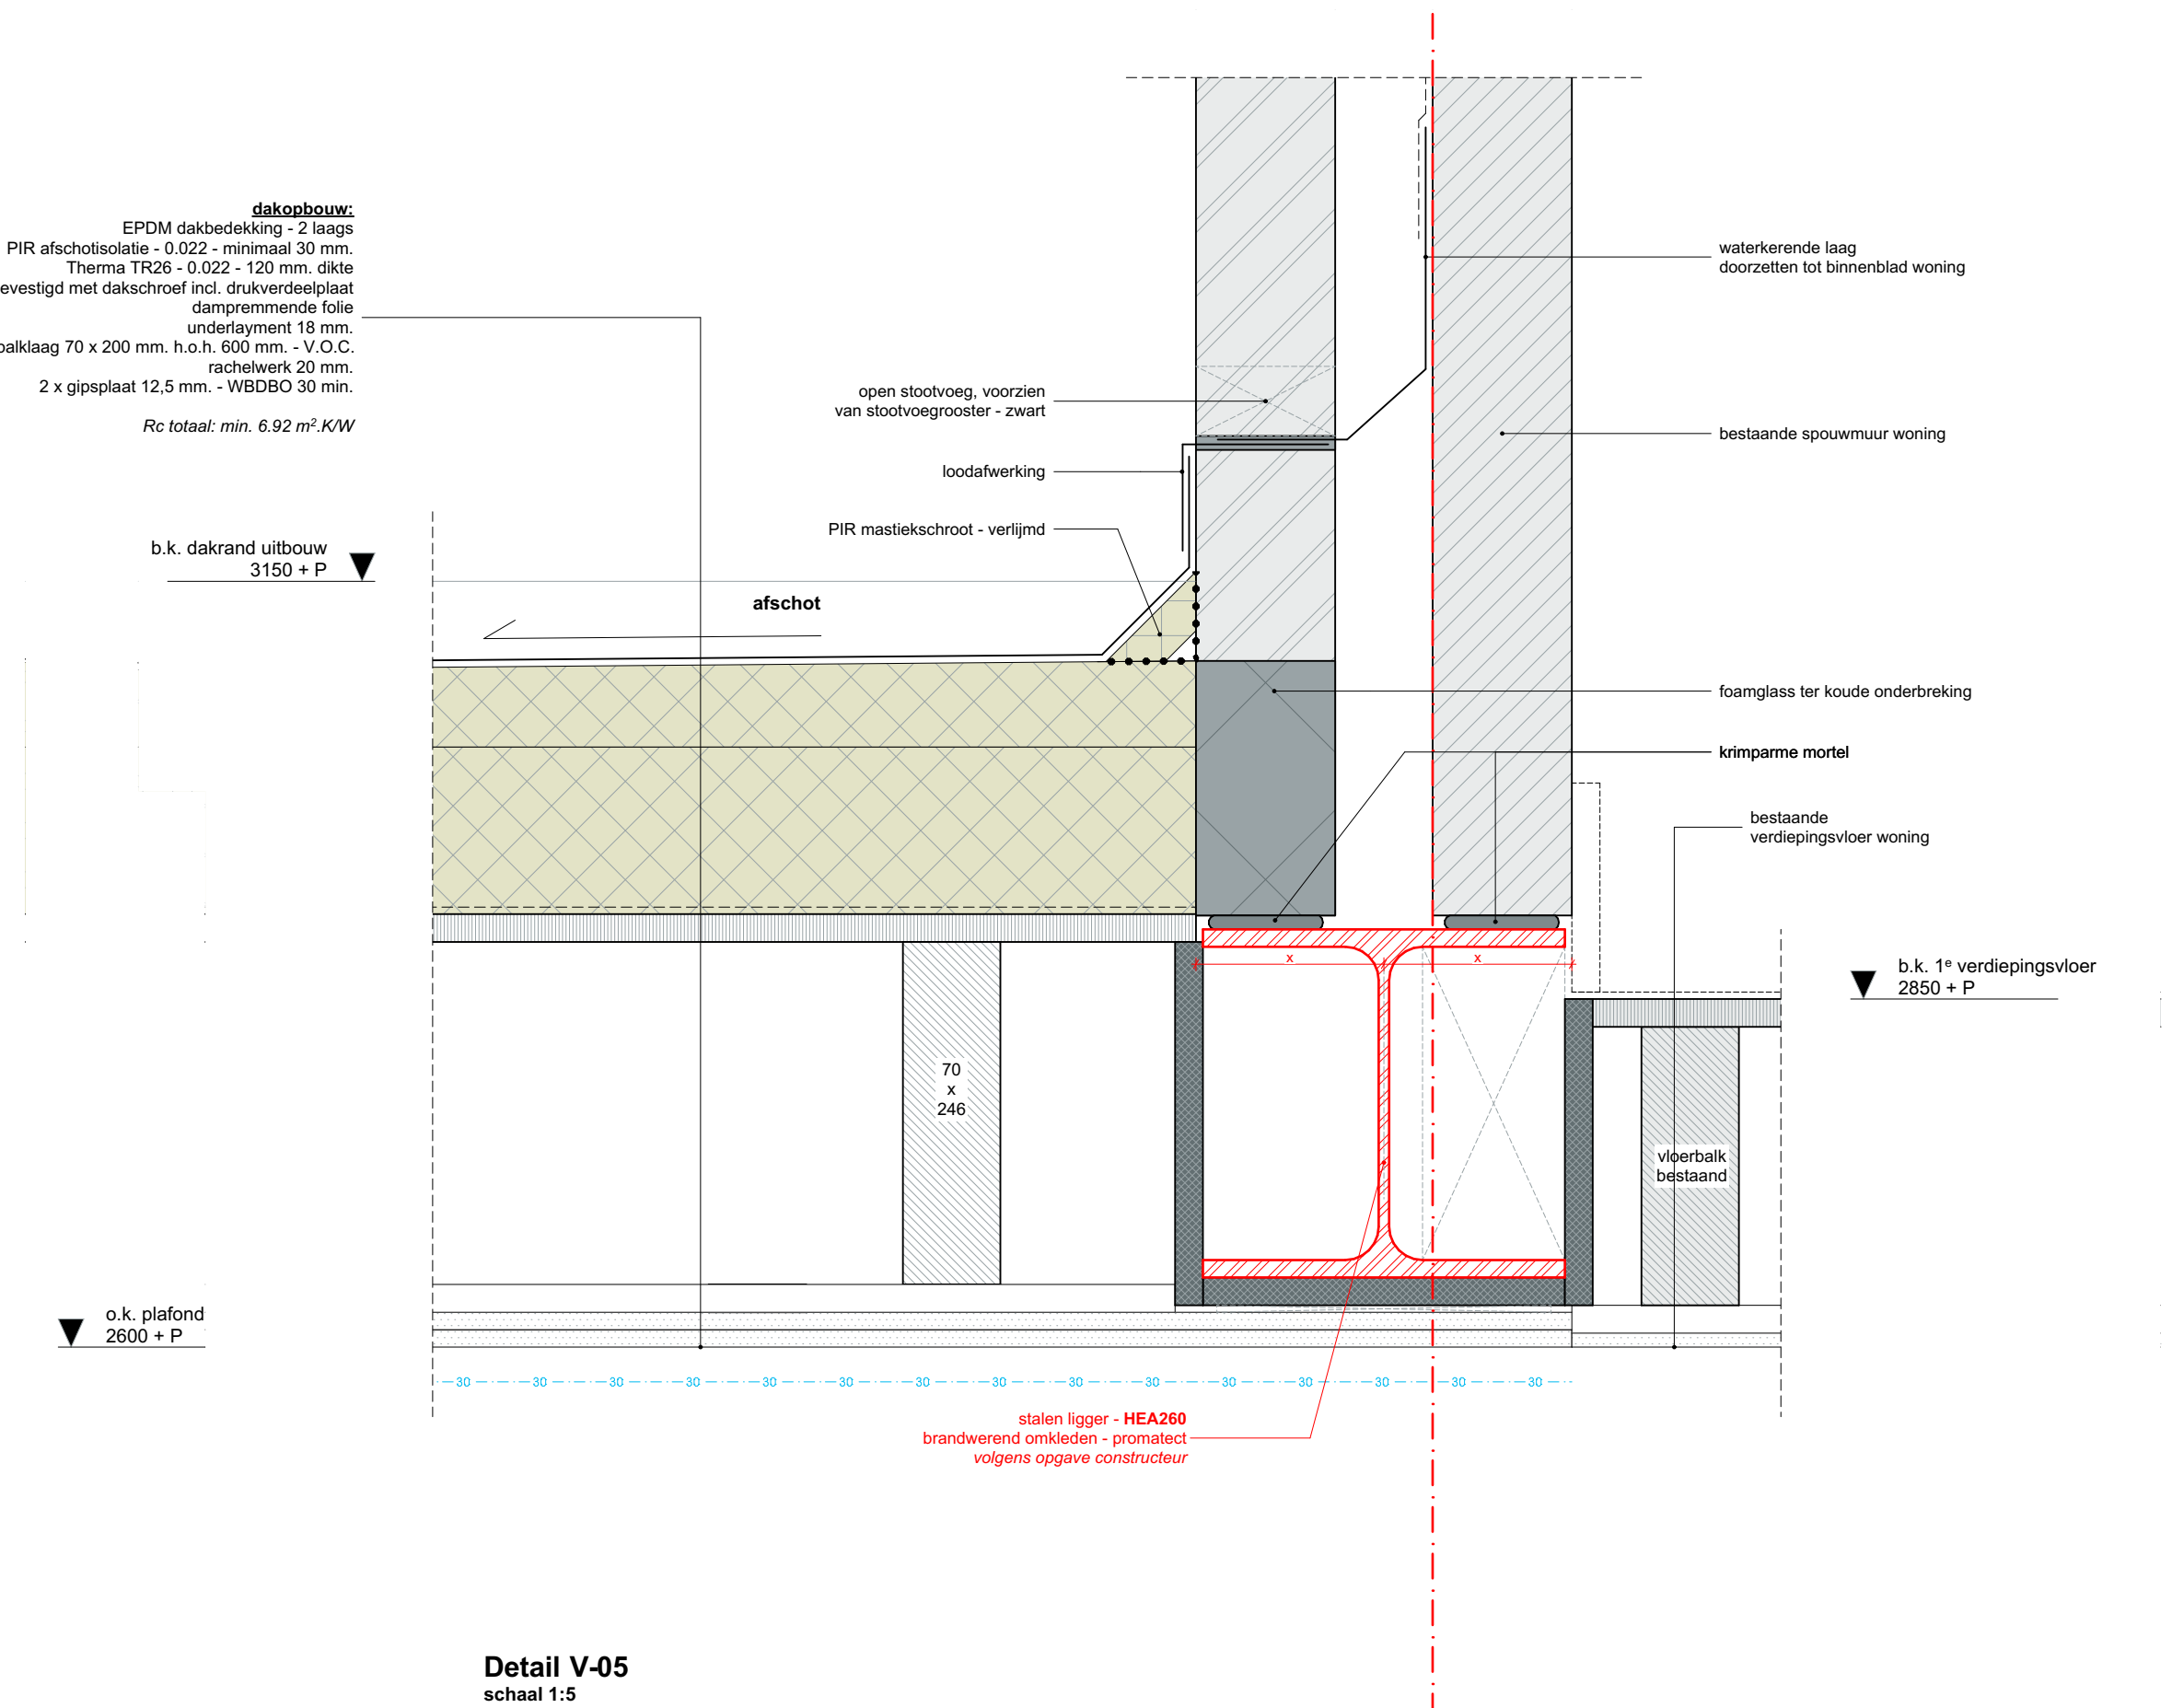
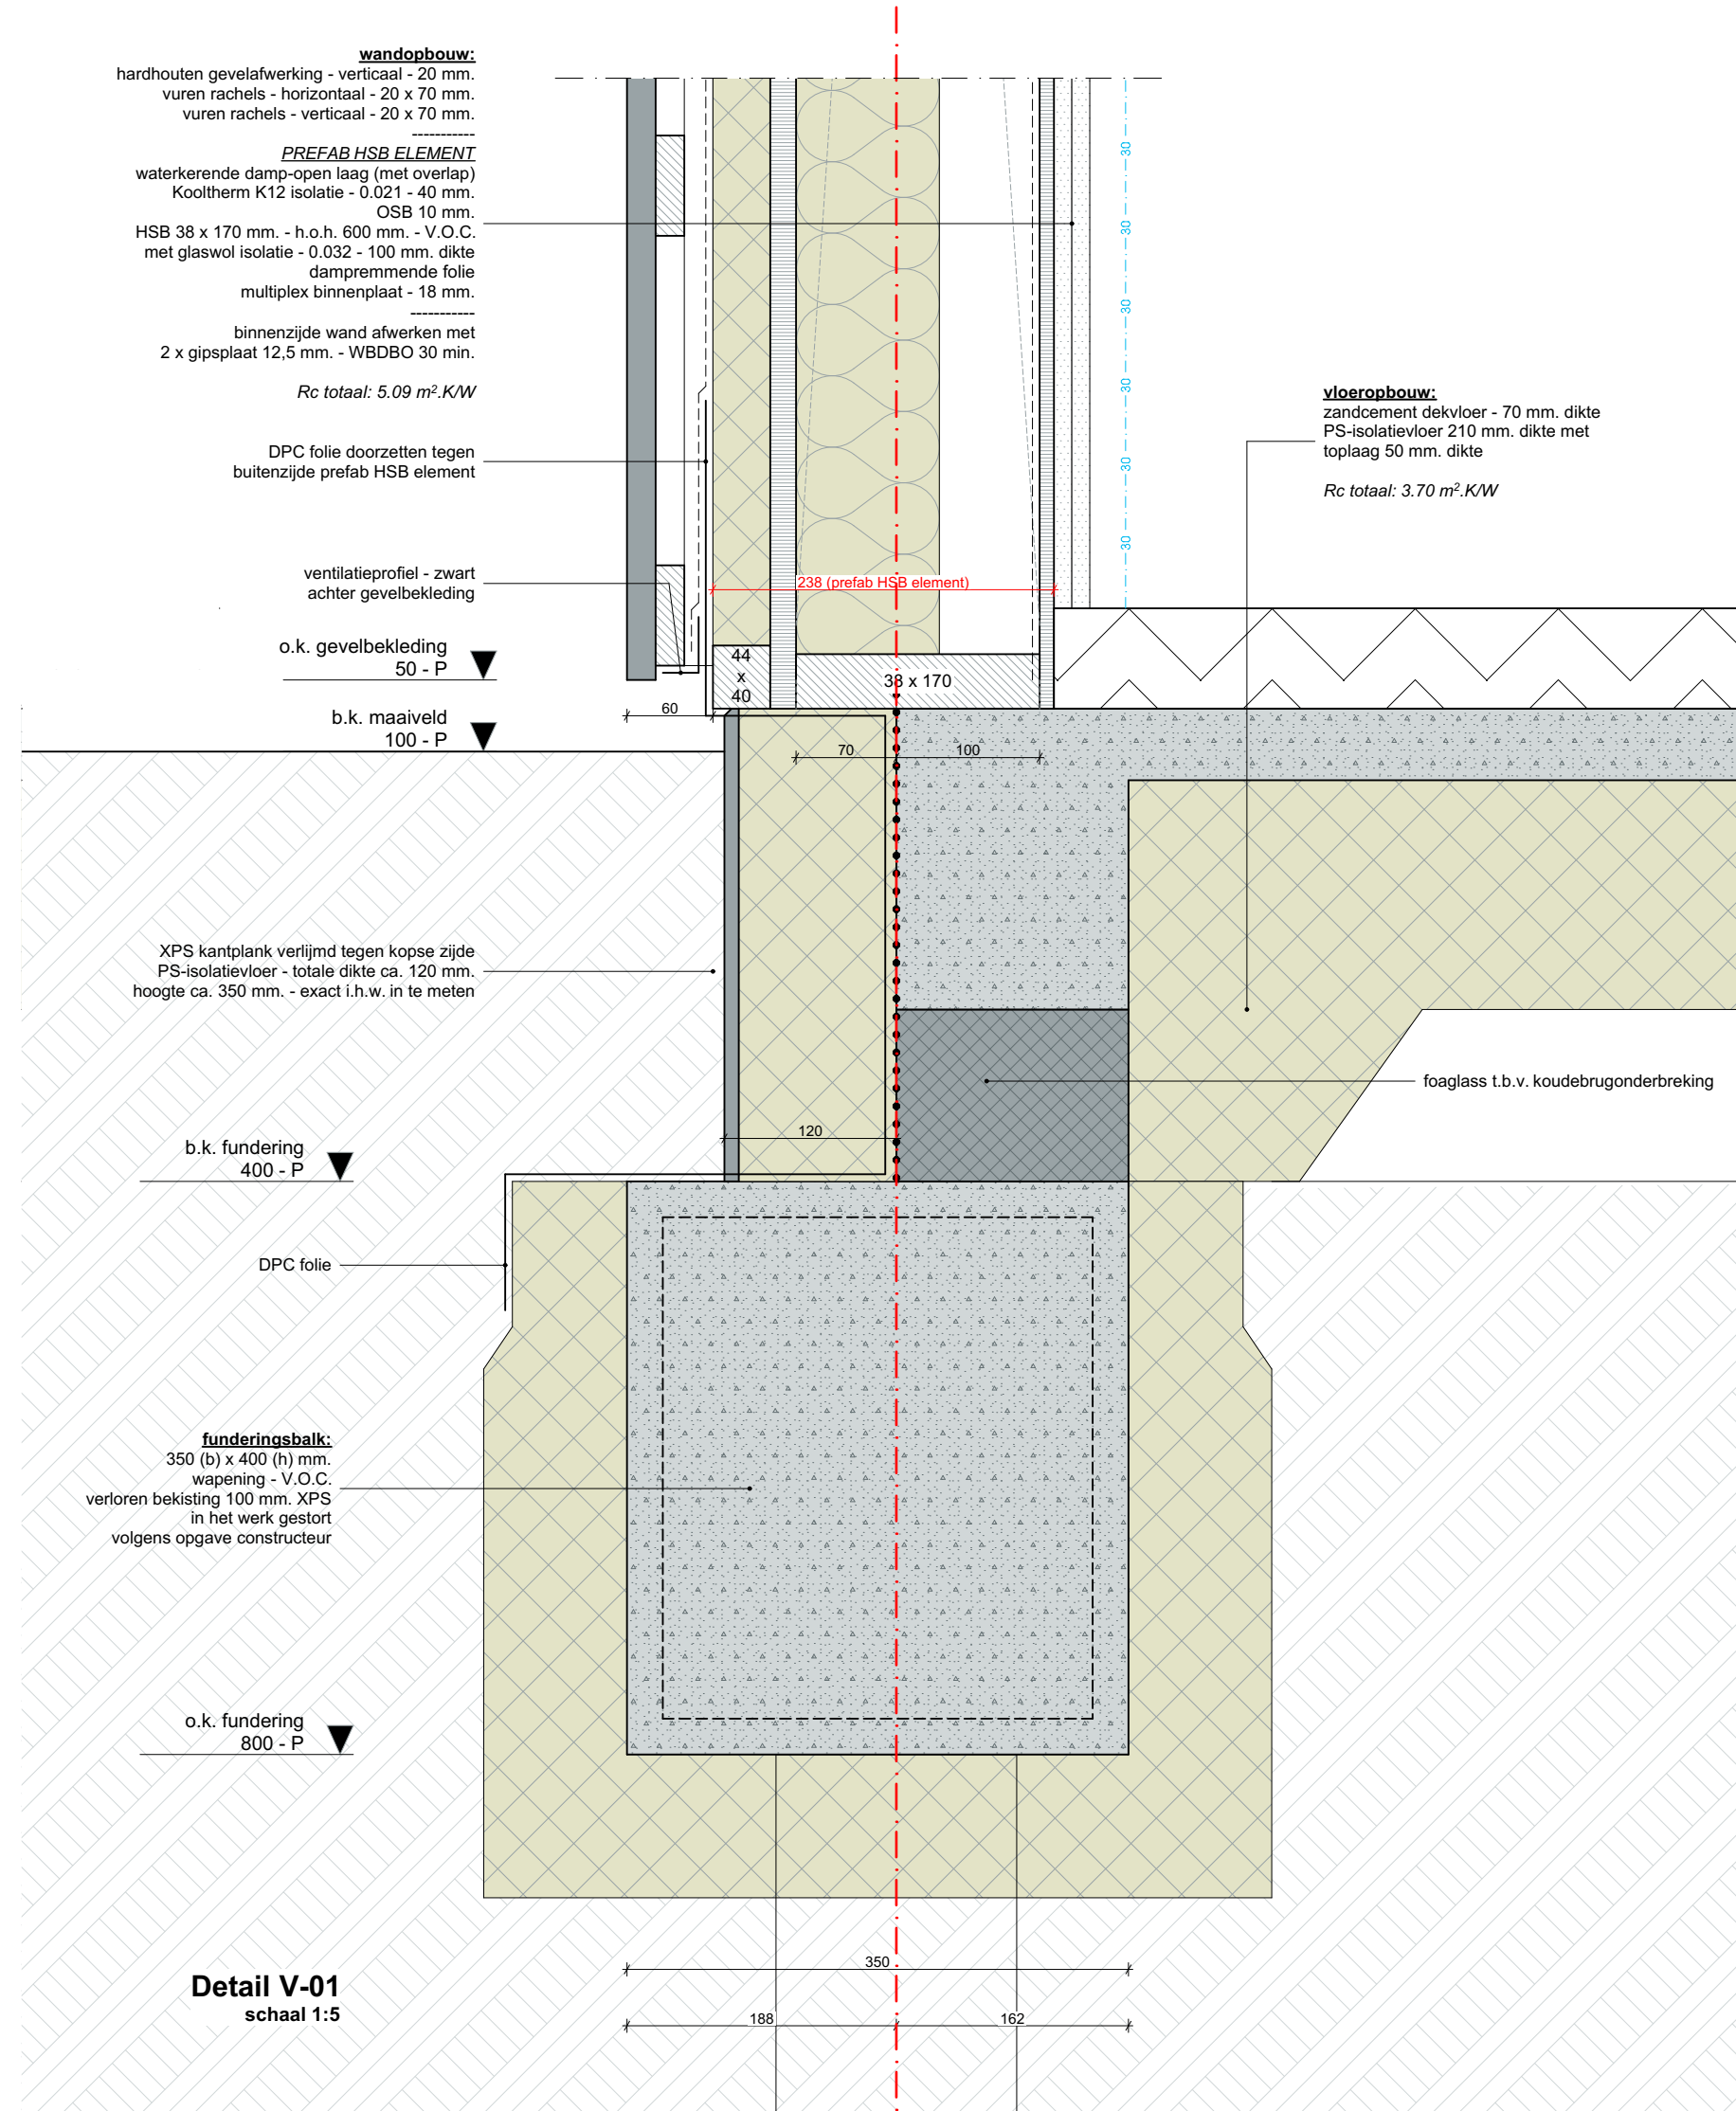
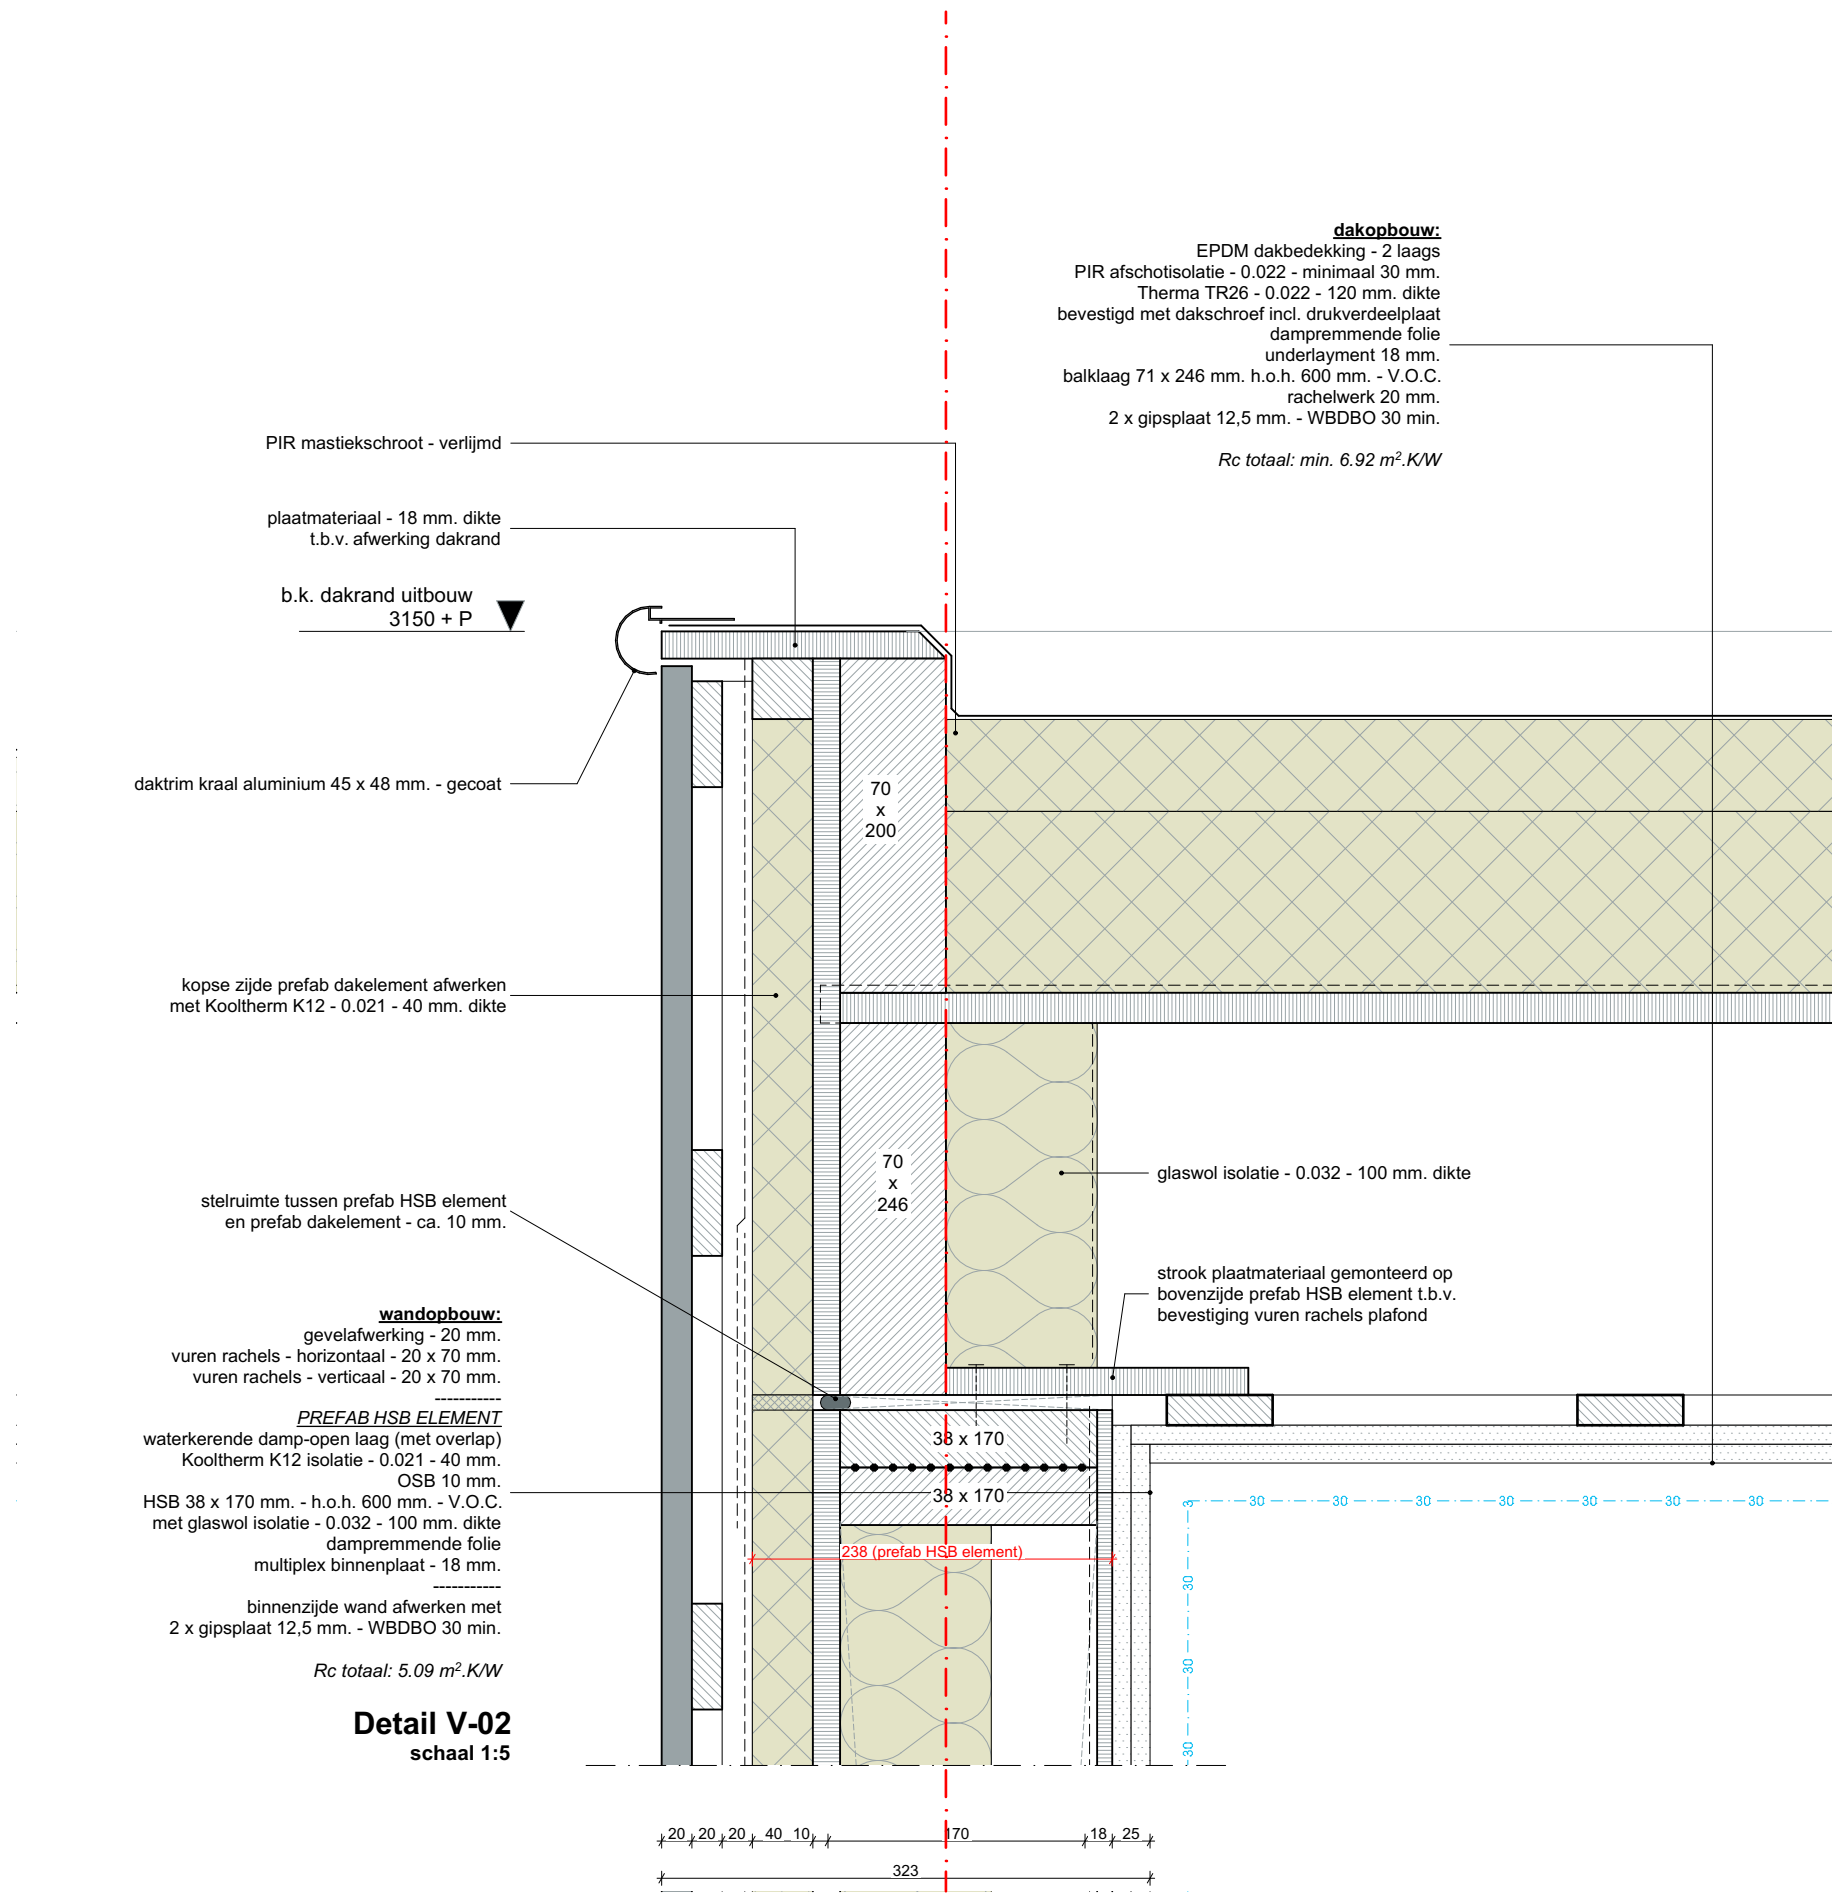


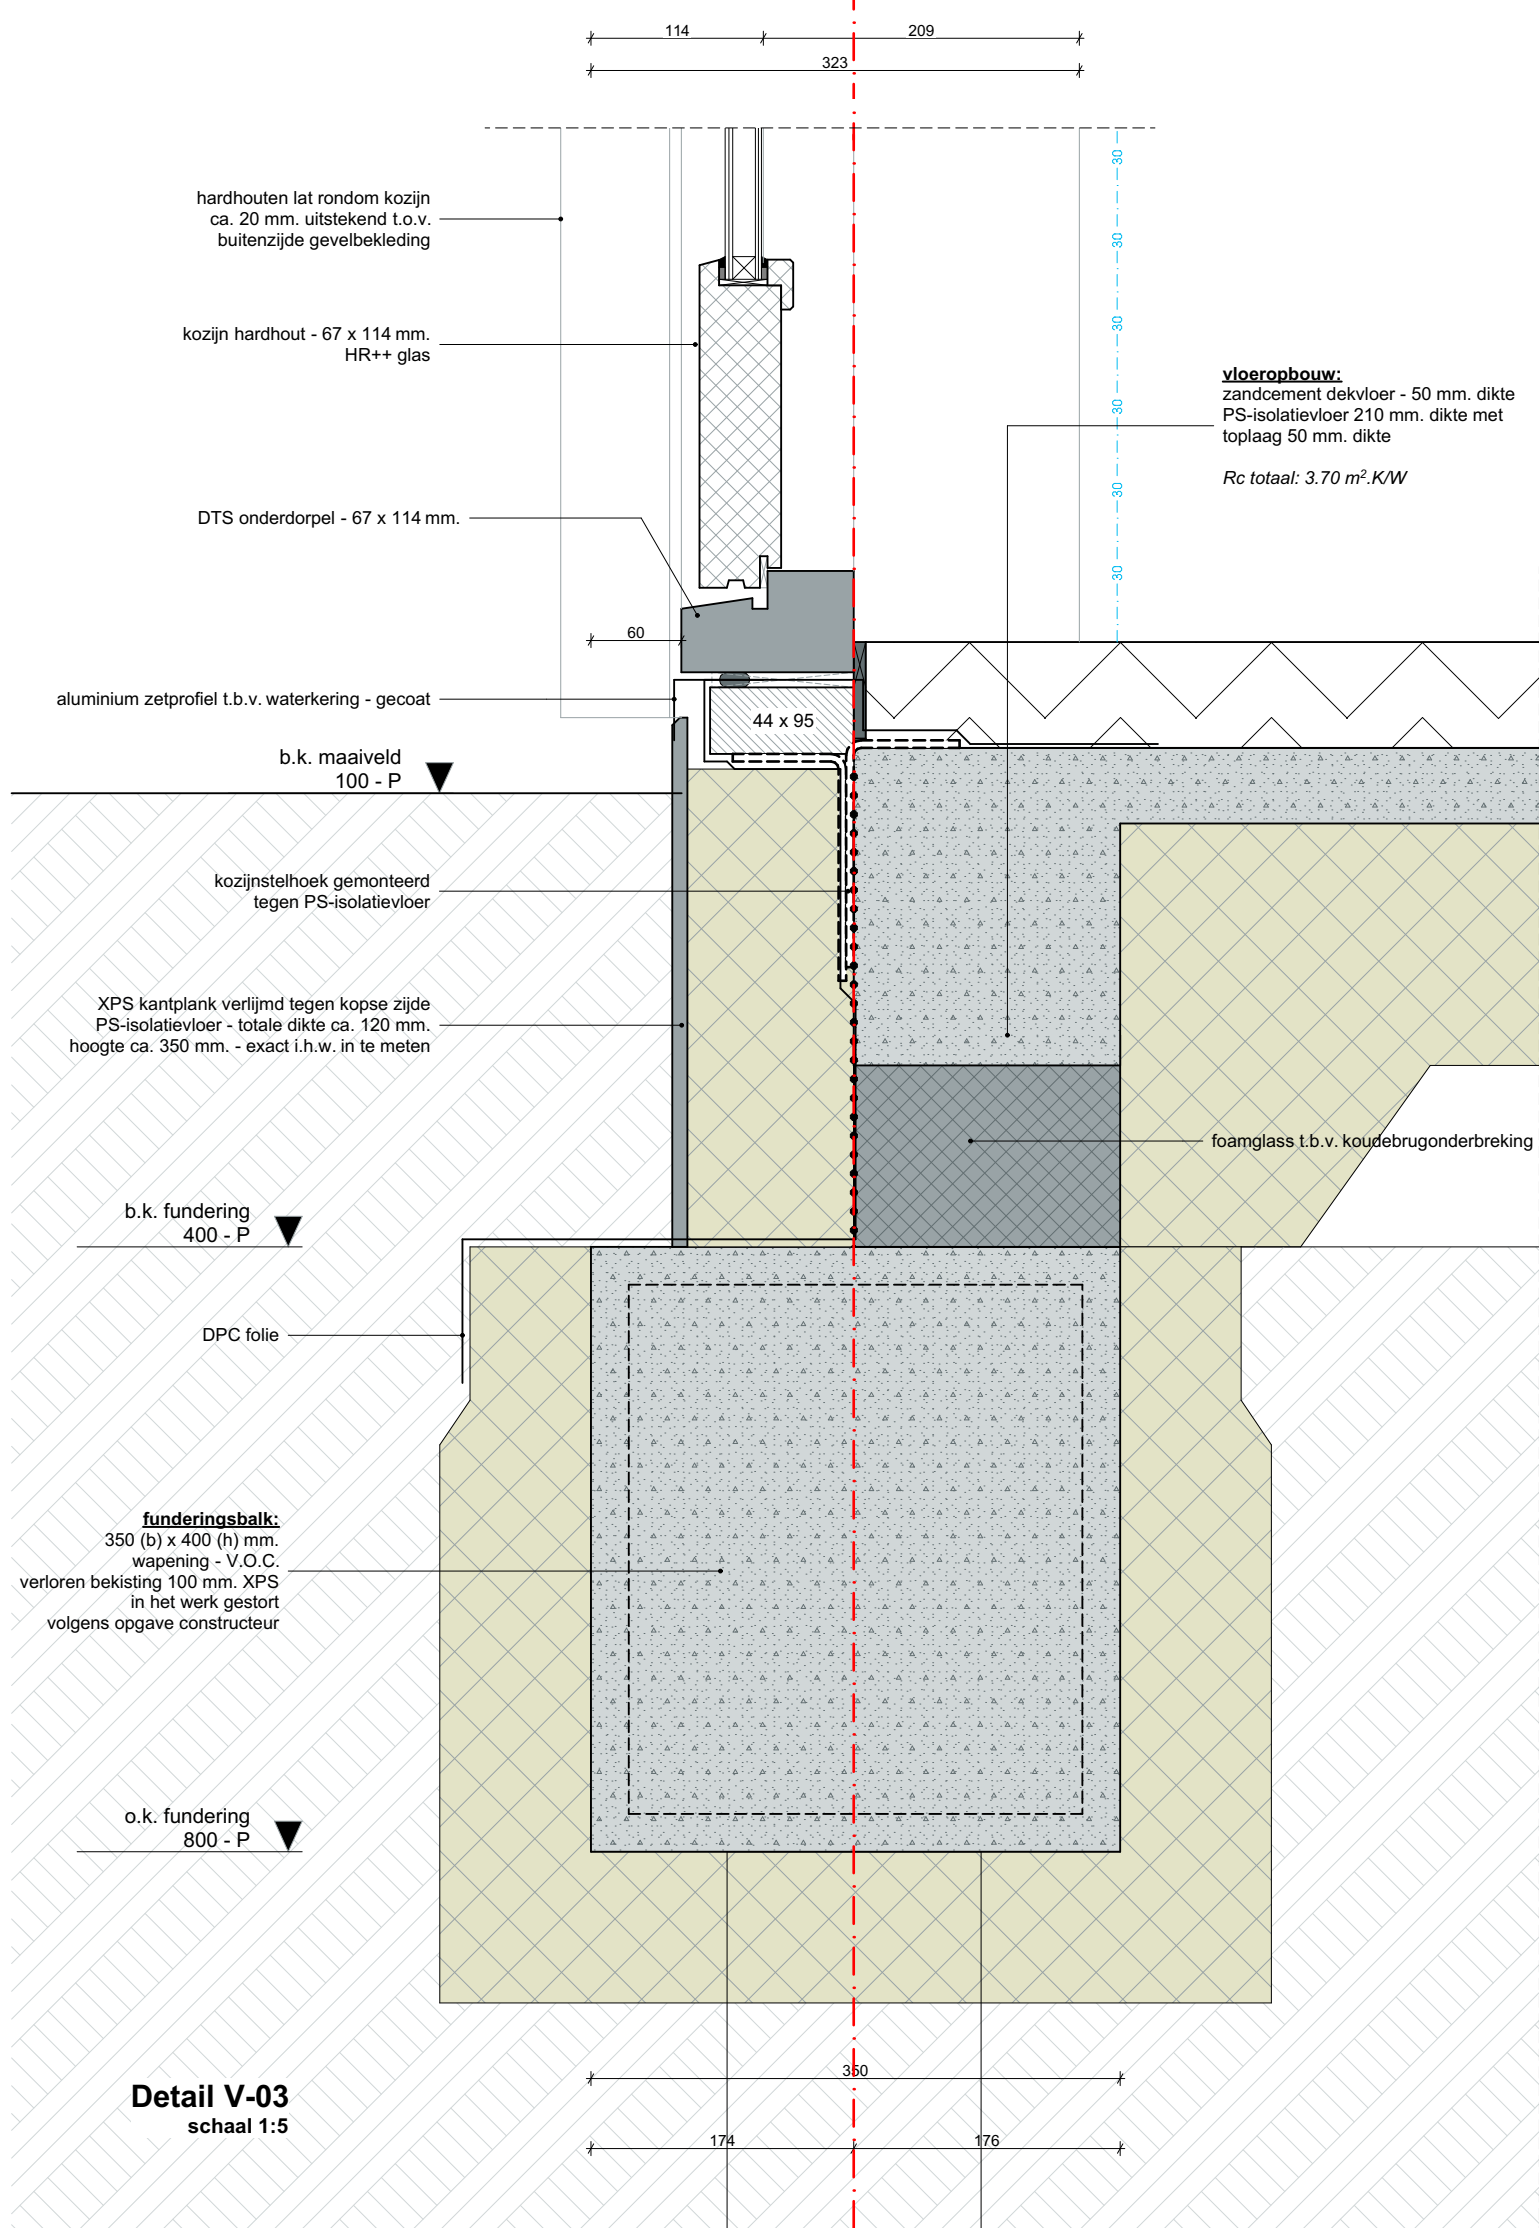

V.O.C. Volgens Opgave Constructeur		
LET OP: bestand werk. Alle maten dienen in het werk gecontroleerd en ingemeten te worden alvorens met het werk begonnen wordt of onderdelen besteld worden.		
 BASSIE ARCHITECTUUR & INTERIEUR		
Adres architect Jacob van Lennepkade 11 2802 LG Gouda 065 004 1600 info@bassiearchitectuur.nl		
Project locatie		
Project Concept Uitbouw		
Project Status Definitief Ontwerp		
Layout naam Overzicht Tekeningen		
Modellieur: C.H.M. Bassie	Formaat A1	
Controleur: C.H.M. Bassie	Datum: 01-06-2025	Status
Schaal 1:1	Revisie 01	Revisie 02
Layout ID DO-DO.1	Revisie 03	Werknummer: 0409

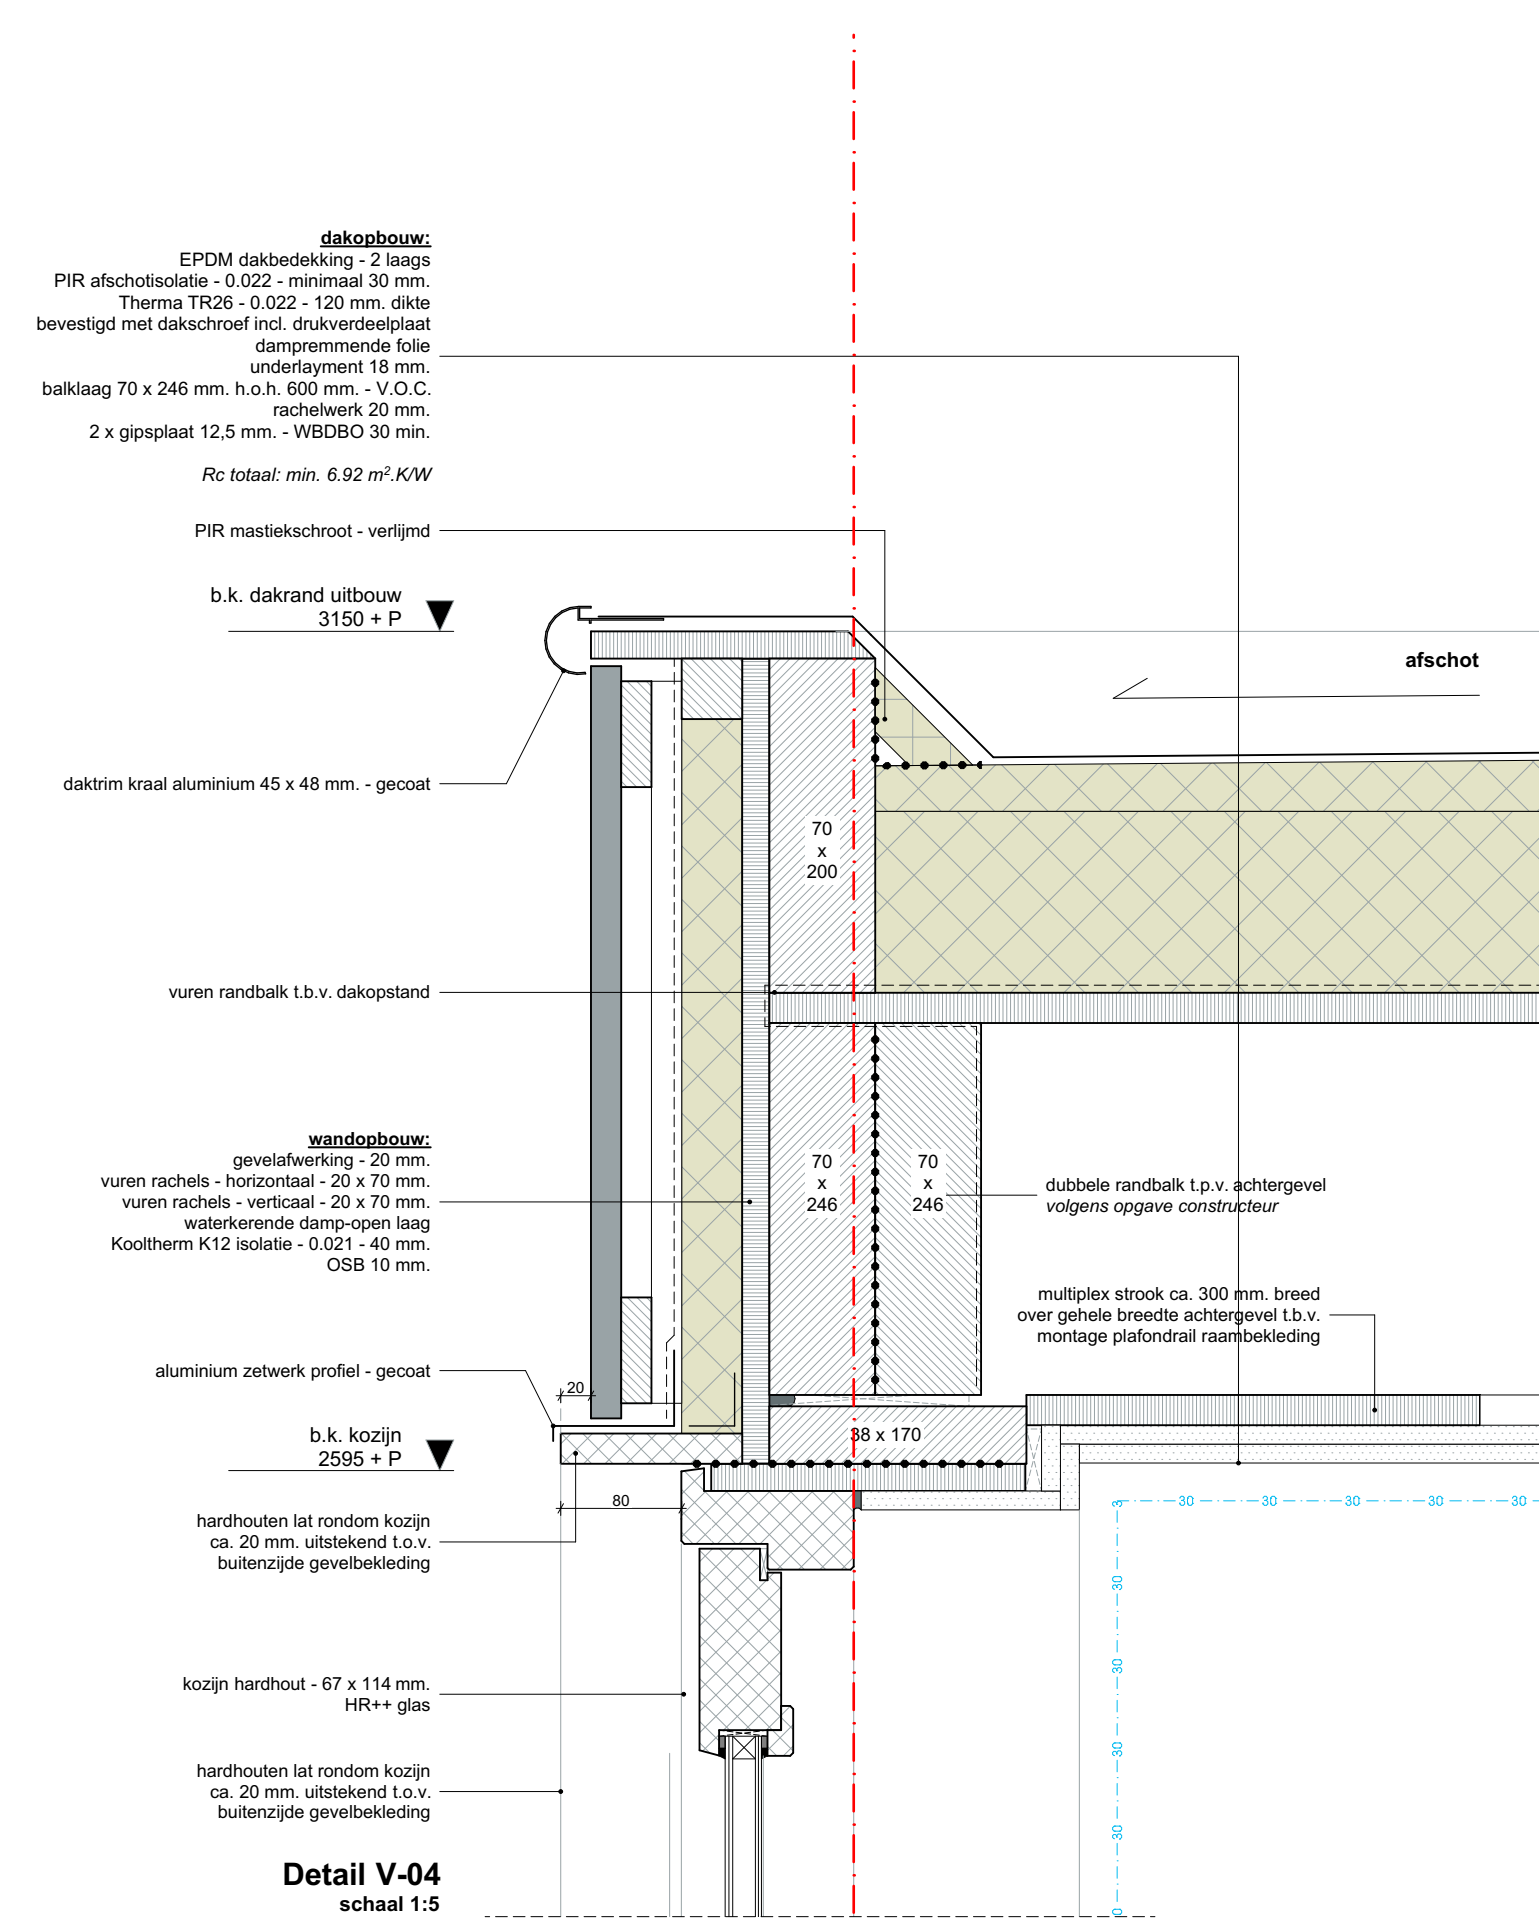

V.O.C.
Volgens Opgave Constructeur

LET OP: bestaand werk. Alle maten dienen in het
werk gecontroleerd en ingemeten te worden
alvorens met het werk begonnen wordt of
onderdelen besteld worden.



Adres architect
Jacob van Lennepkade 11
2802 LG Gouda
085 004 1600
info@bassiearchitectuur.nl

Project locatie

Project

**Concept
Uitbouw**


Project Status


Definitief Ontwerp

Layout naam

Details - Verticaal - Blad 01

Modellieur: C.H.M. Bassie	Formaat A1
Controleur: C.H.M. Bassie	Datum: 01-06-2025 Status
Schaal 1:5	Revisie 01 Revisie 02
Layout ID DO-DO.2	Revisie 03 Werknummer: 0409

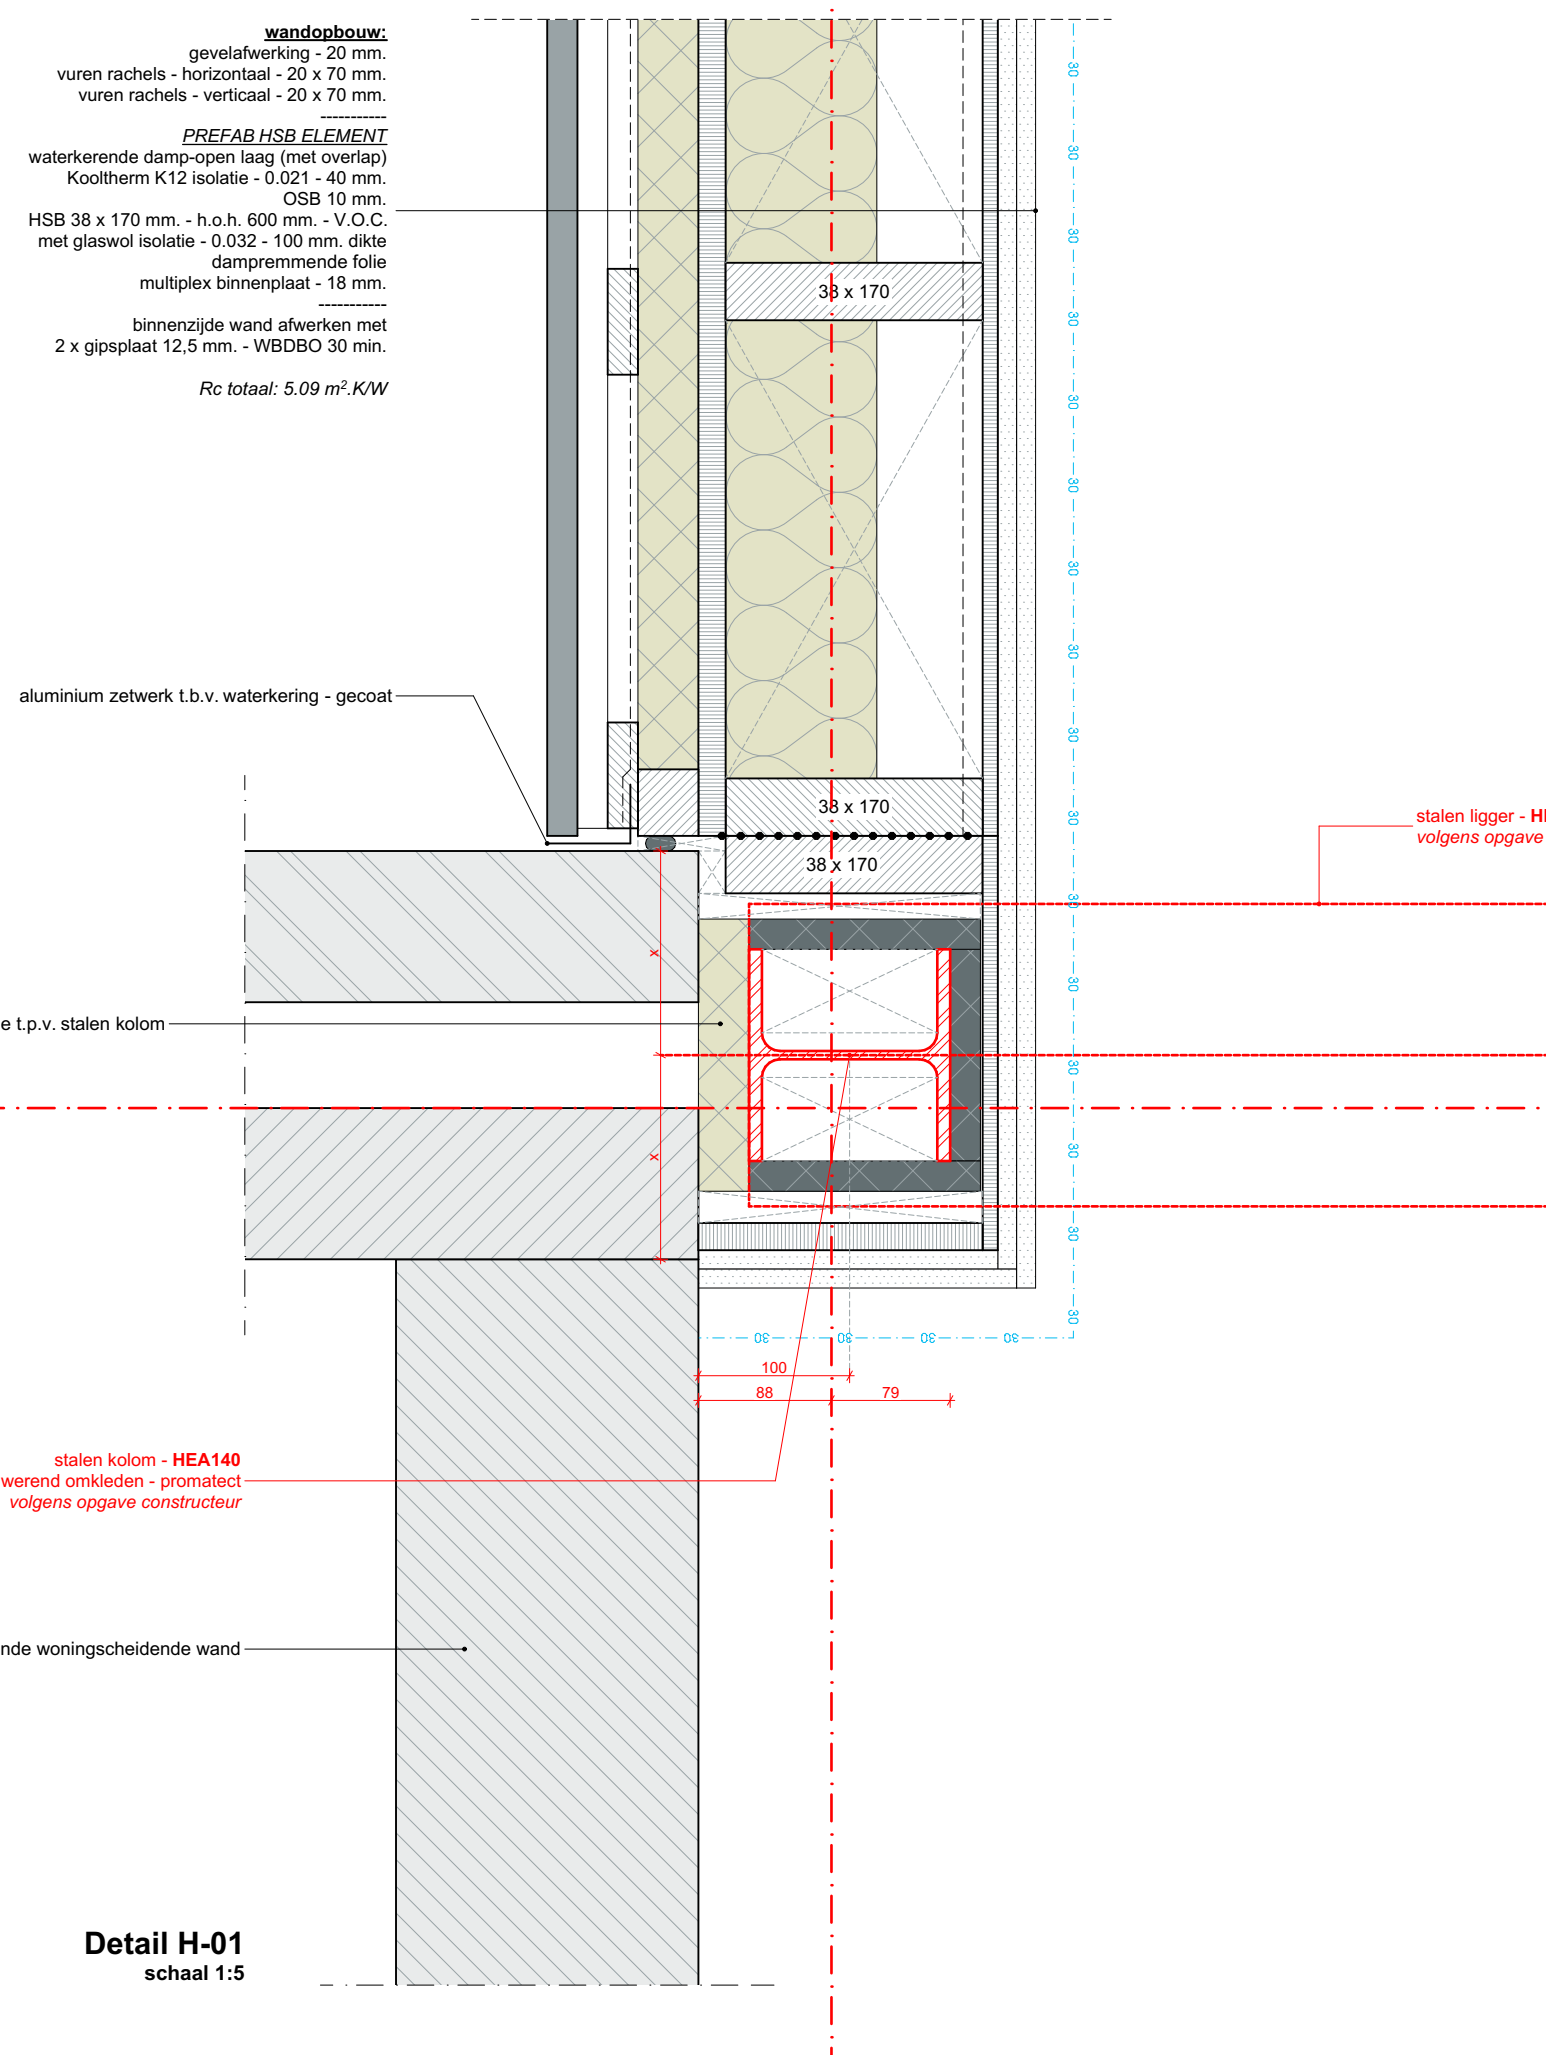

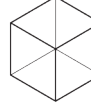V.O.C. Volgens Opgave Construeer		
LET OP: bestaand werk. Alle maten dienen in het werk gecontroleerd en ingemeten te worden alvorens het werk begonnen wordt of onderdelen besteld worden.		
 BASSIE ARCHITECTUUR & INTERIEUR		
Adres architect Jacob van Lennepkade 11 2802 LG Gouda 065 004 1600 info@bassiearchitectuur.nl		
Project locatie		
Project		
Concept Uitbouw		
Project Status Definitief Ontwerp		
Layout naam Details - Horizontaal - Blad 01		
Modellenaar: C.H.M. Bassie		Formaat A1
Controleur: C.H.M. Bassie	Datum: 01-06-2025	Status
Schaal 1:5	Revisie 01	Revisie 02
Layout ID DO-DO.3	Revisie 03	Werknummer: 0409